
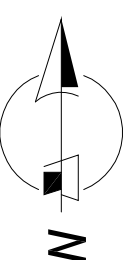


**EDIFICIO Diamante**  
**Appartamento Sx**

**Sup. Interna = 60,9 mq.**  
**Sup. Terrazzi = 17,7 mq.**

**Tipologia 0**  
**Pianta Piano Primo**

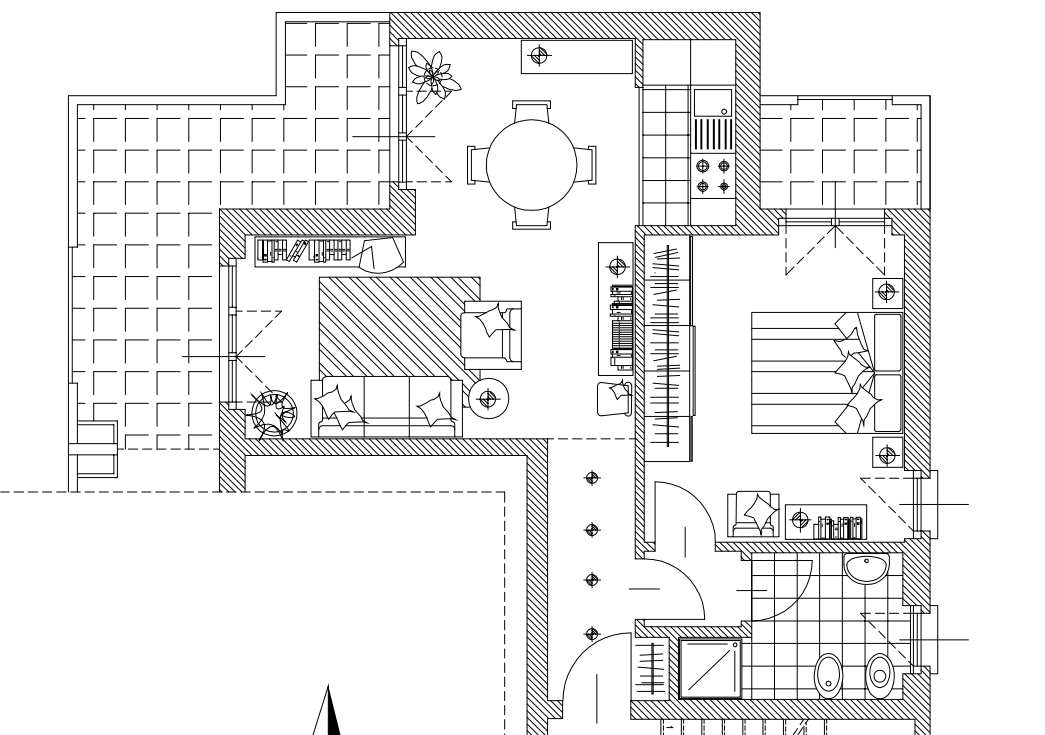

scala 1:100

